NOTAS

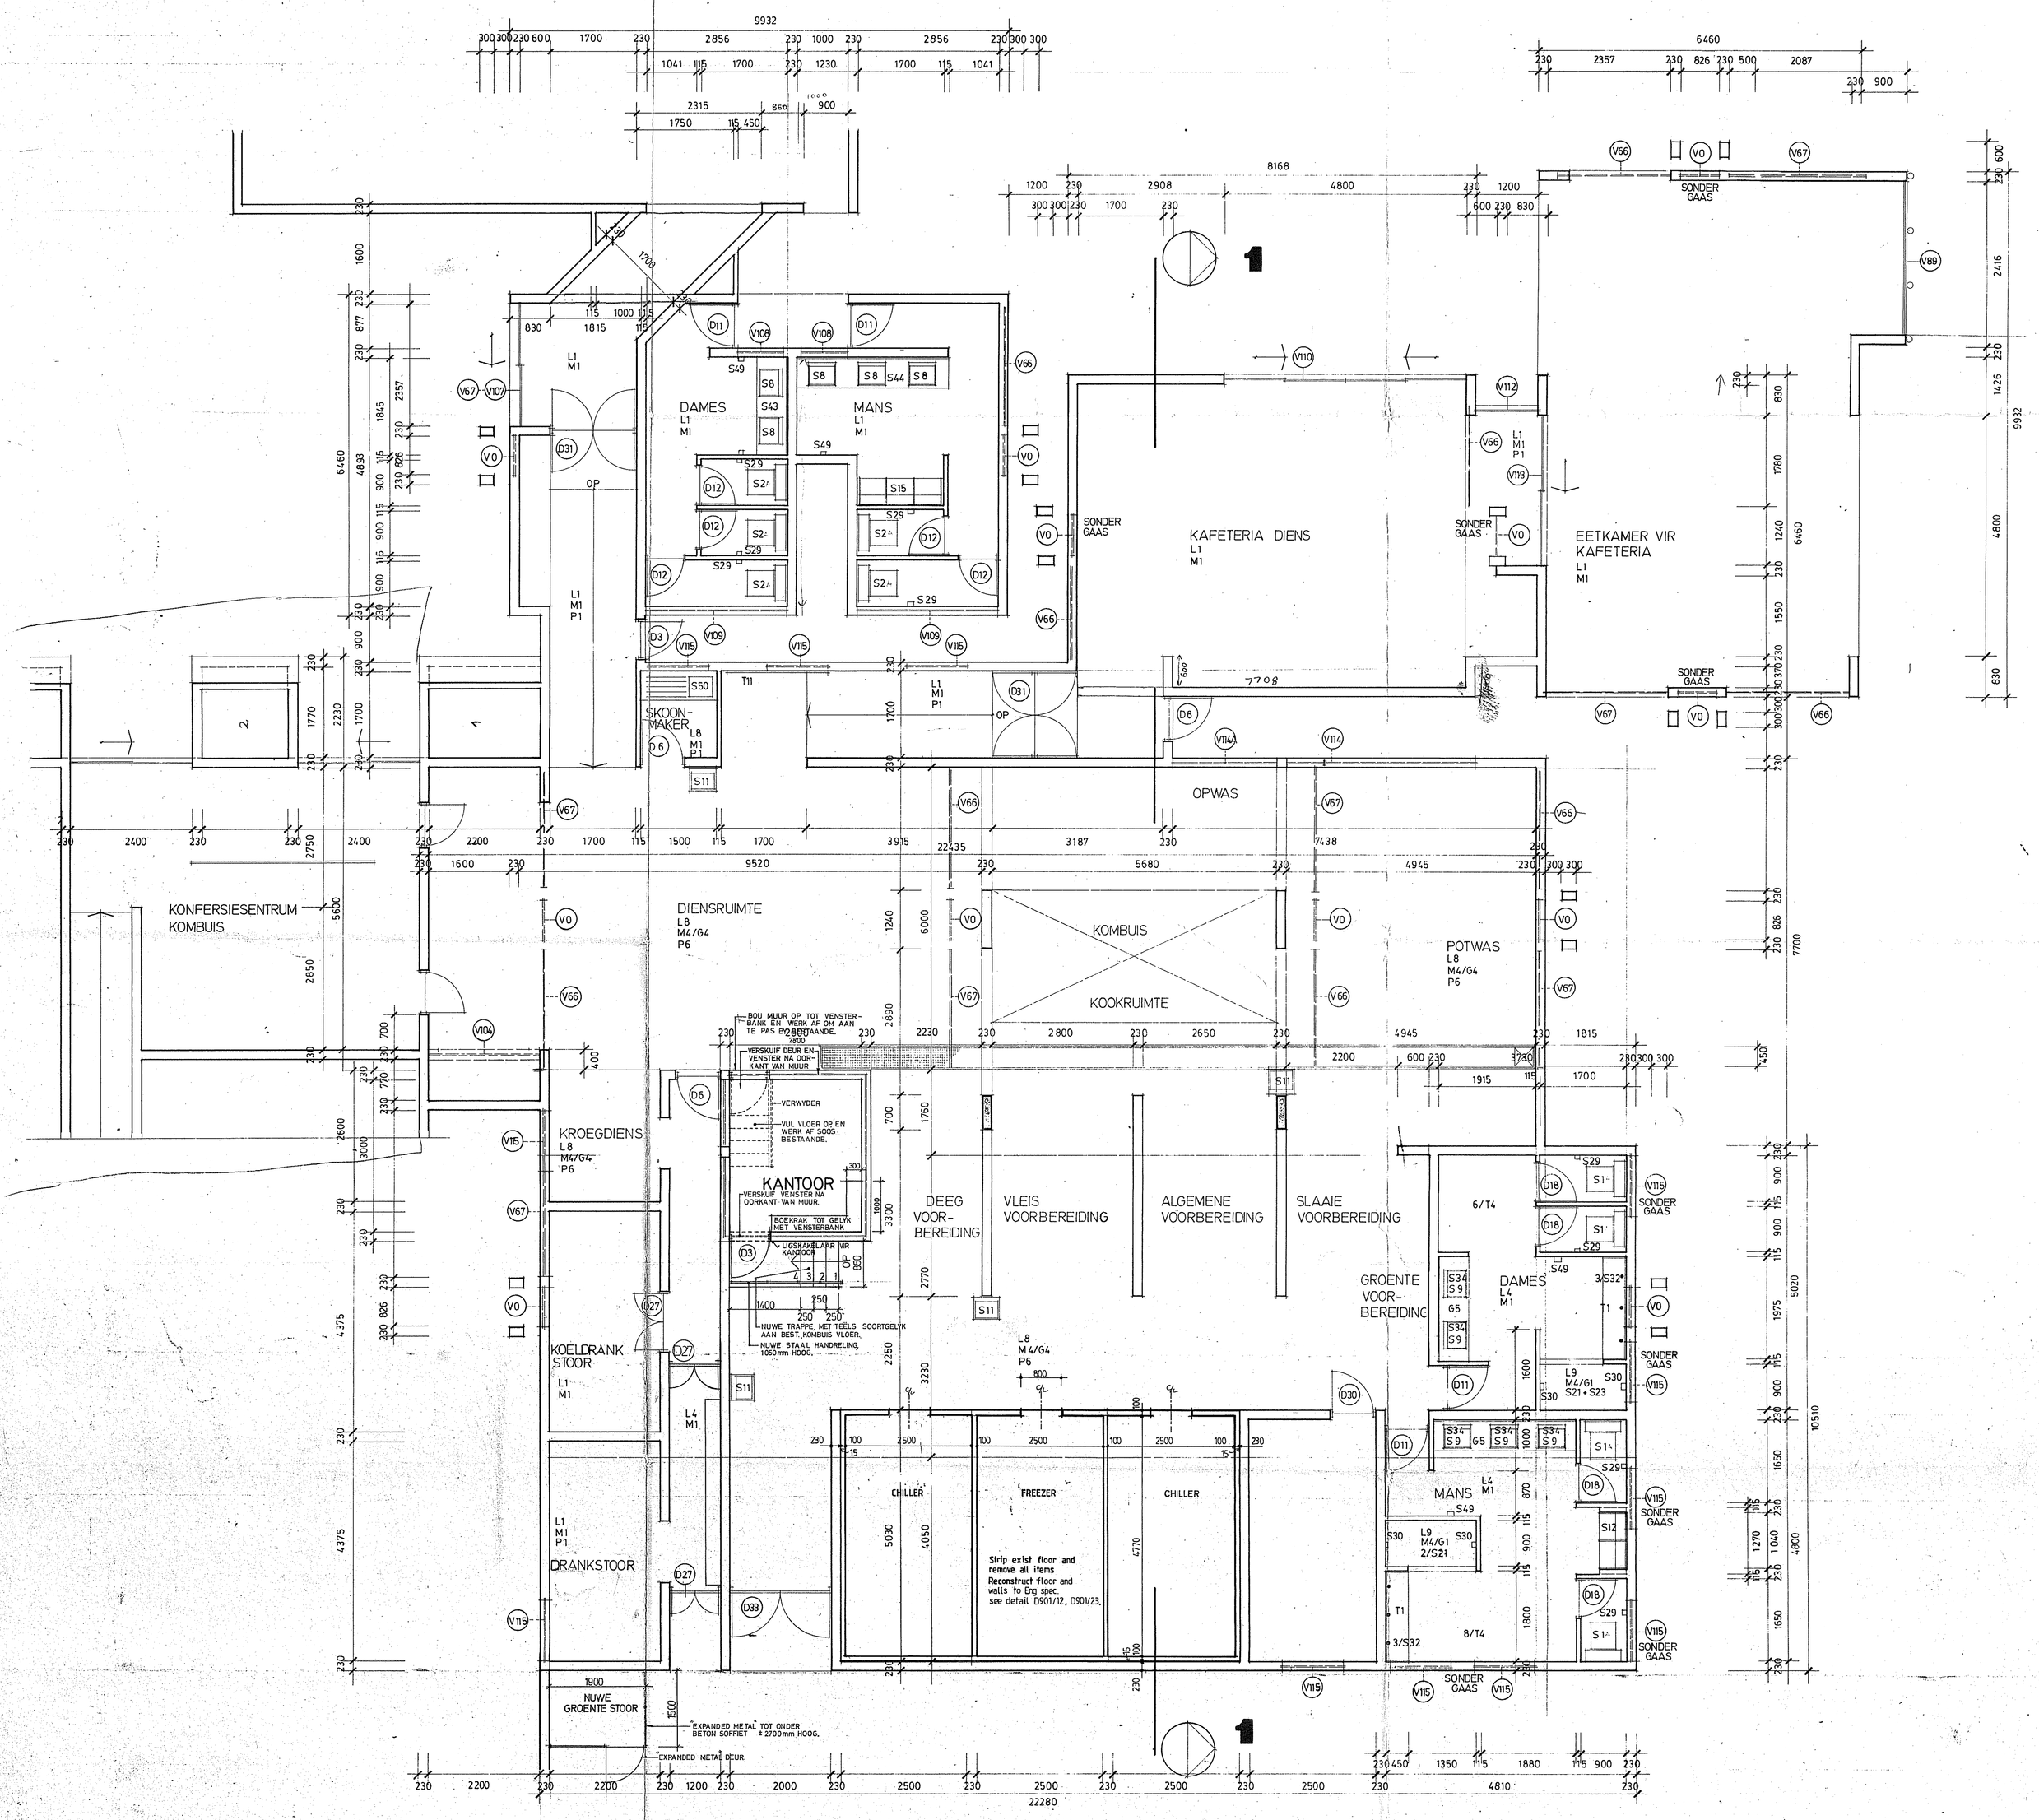

grondplan

NO	DATUM	NAAM	BESKRYWING
W2	24-11-94	L.B.	NEW. FREEZER CHILLER UNITS
W1	11/08/87	J.F.	VERANDER KOMBUIS KANTOOR. NUWE GROENTE STOOR KUTER. KOMBUIS: BY DEUR V29

WYSIGINGS

165/84

Alle tekeninge en data bevat hierin is eiendom van die argitekte en mag nie sonder hul skriftelike toestemming aan enigiemand bekend gemaak word of gebruik nie.

projektnr
BERG-EN DAL RUSKAMP
NASIONALE KRUISVIVLOTTER

tekeninginhoud
KOMBUIS & KAFETERIA HOOFKOMPLEKS
GRONDPLAN

jordaan & semrad
argitekte

KOMBUIS SUITE 1 PRIVE PRETORIA TEL 46 7

gemaak deur	KONRAD	hoofargitekt
skaal	1:100	
datum	1984	