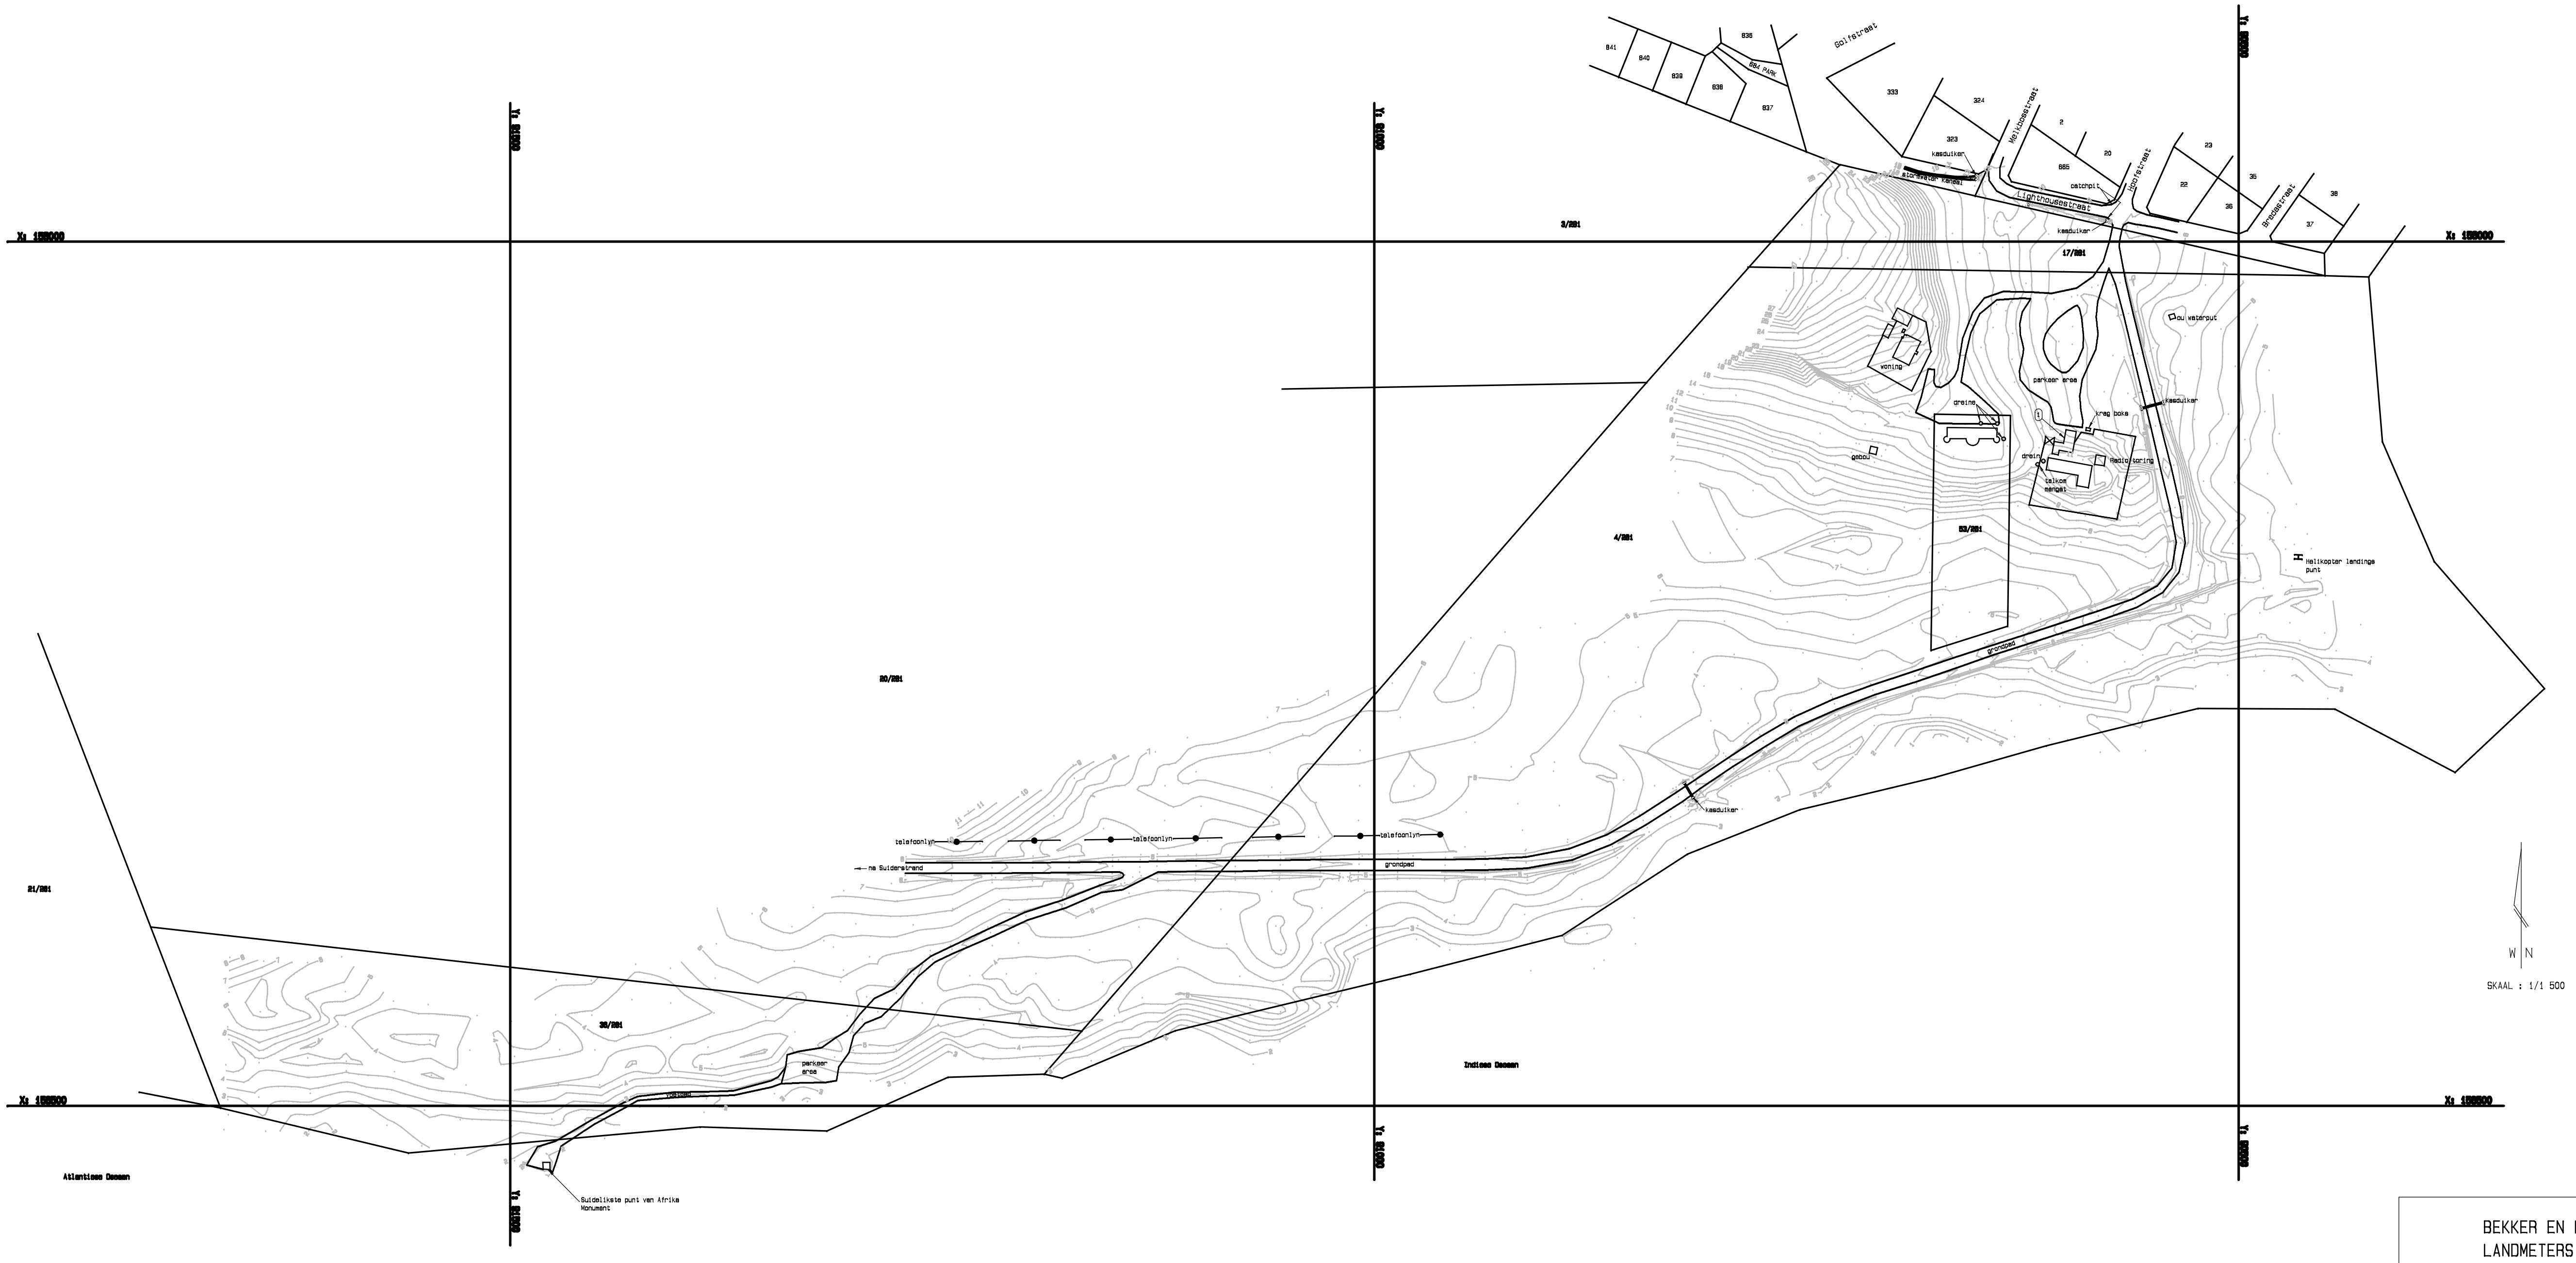

BEKKER EN HOUTERMAN
LANDMETERS

POSBUS 132
SWELLENDAM , 6740

TEL.: (028) 514-2615
FAKS: (028) 514-1873
Epos: houterman@sdm.dorea.co.za

Skaal/Scale:	Datum/Date:	Geteken/Drawn:
1:1 500	15/07/2008	W.A. Hoffman

Plannommer/Plan number:
BRA18K

Grondbeskrywing/Property Description:
Area rondom Agulhas Lighuis en Suidelikste
Punt van Afrika
Geleë in die Bredasdorp Munisipaliteit en
Administratiewe Distrik Bredasdorp.

Tekening/Drawing:
KONTOER/DETAIL PLAN - 0,5m interval

Notas:

Verwysingspunte:
Koordinaat stelsel: WGS84 / Lo.21
Hoogtes is op GSV gemeet.